


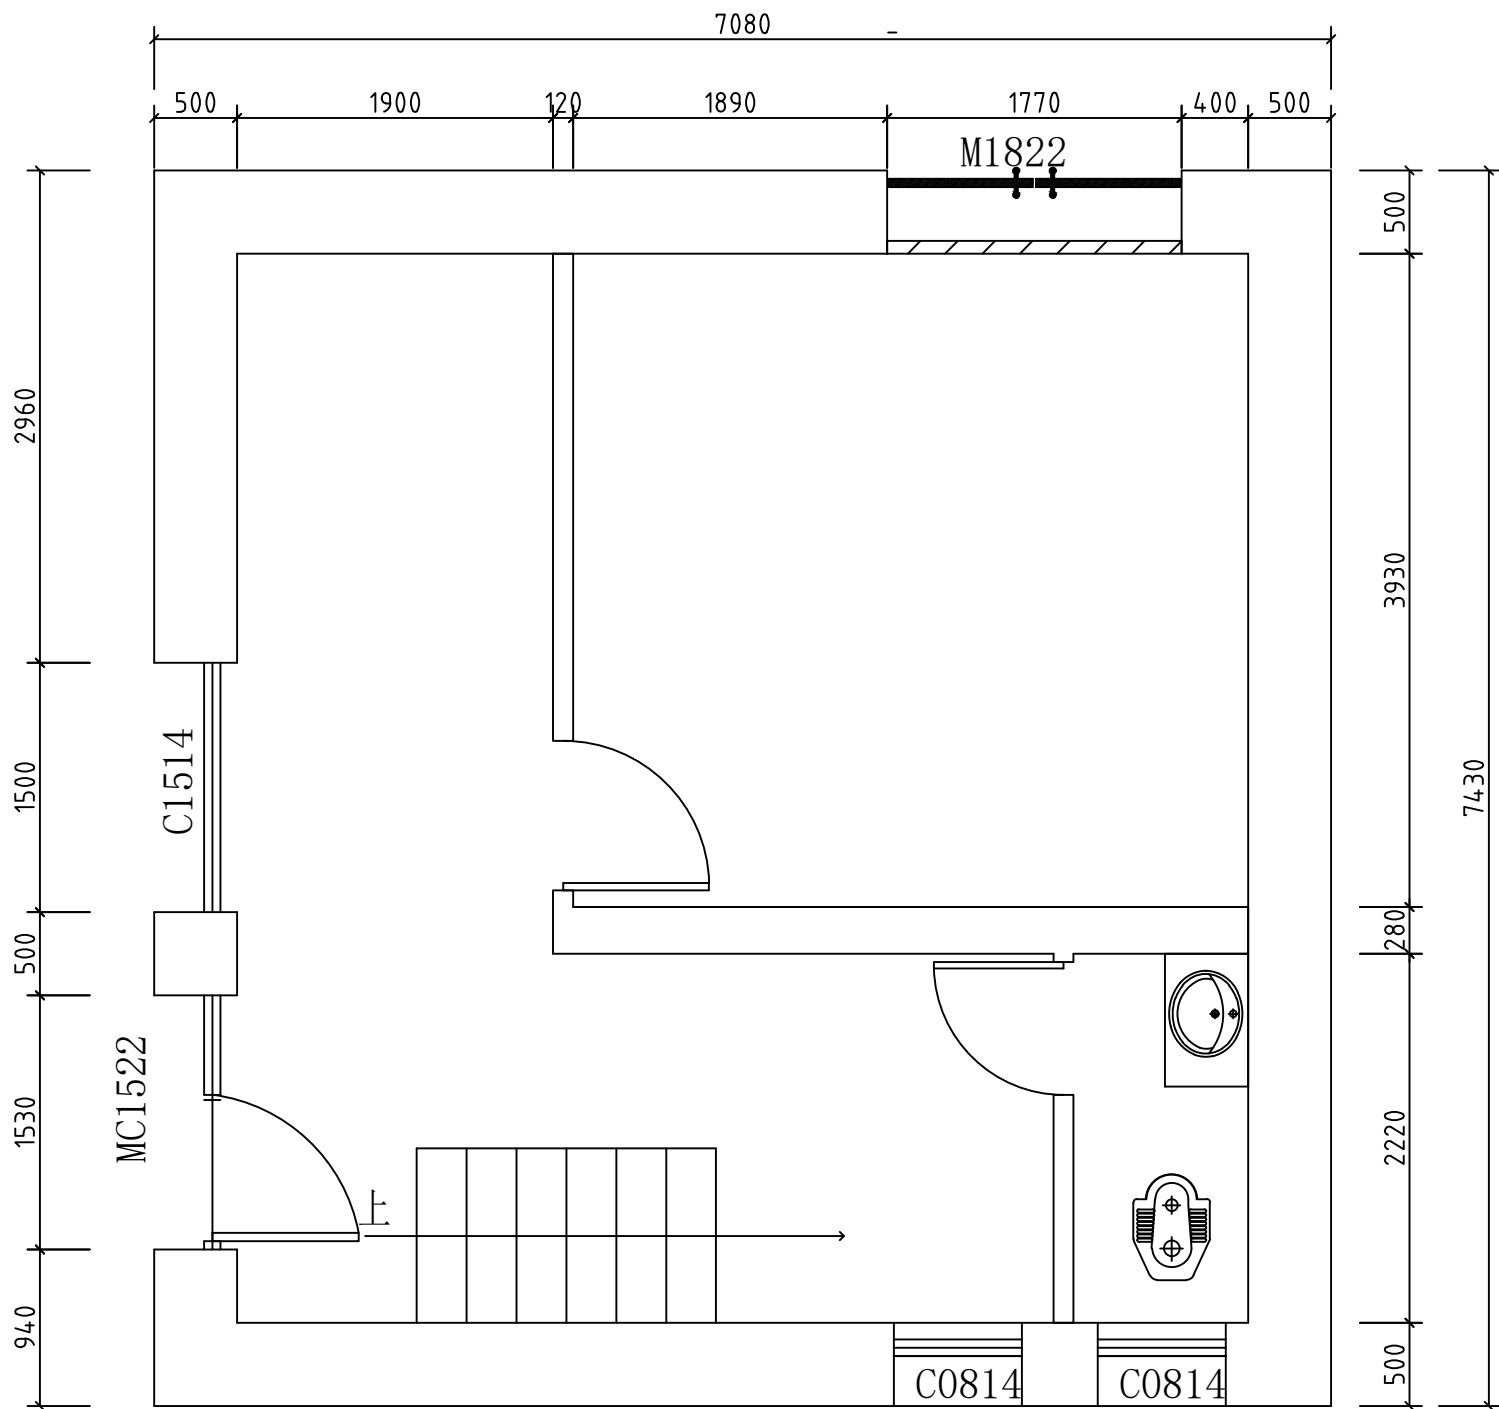

附楼一层